
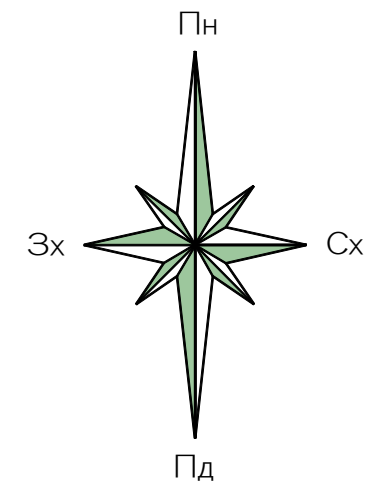


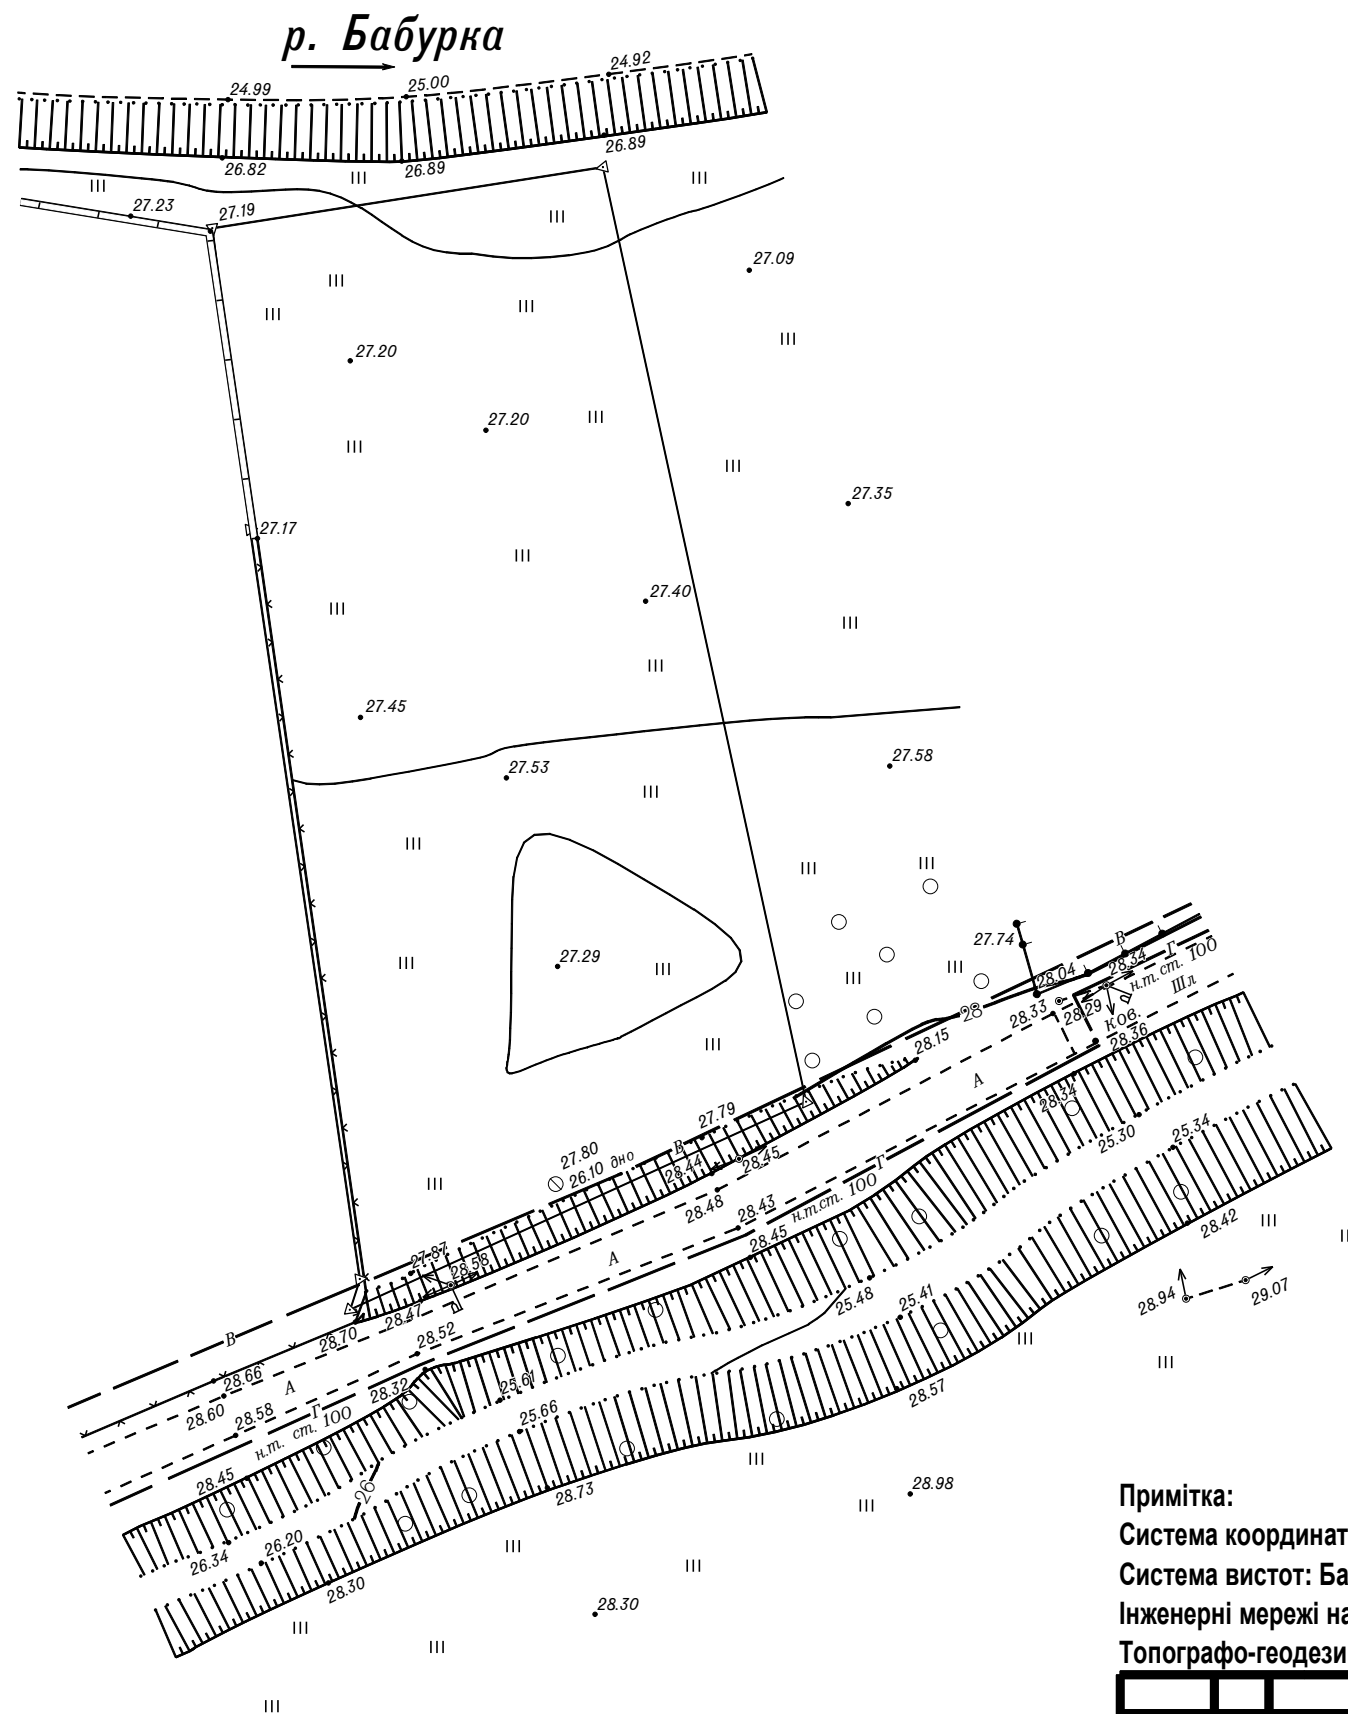

Примітка:
Система координат: СК-63
Система висот: Балтійська.
Інженерні мережі нанесені за зовнішніми ознаками.
Топографо-геодезичні вишукування виконані в лютому 2021 року.

Кор.								
Ізм.		№ док.	Подп.	Дата				
Перевірив	Мишуста І.В.			02.21	«Інженерно-геодезичні вишукування за кадастровим номером: 2322183502:16:001:0074».	Стад.	Аркуш	Аркушів
Виконав	Мишуста І.В.						1	1
					М 1:500	ТОВ ІНЖЕНЕРНИЙ ЦЕНТР "ГЕОБЕСТ"		