


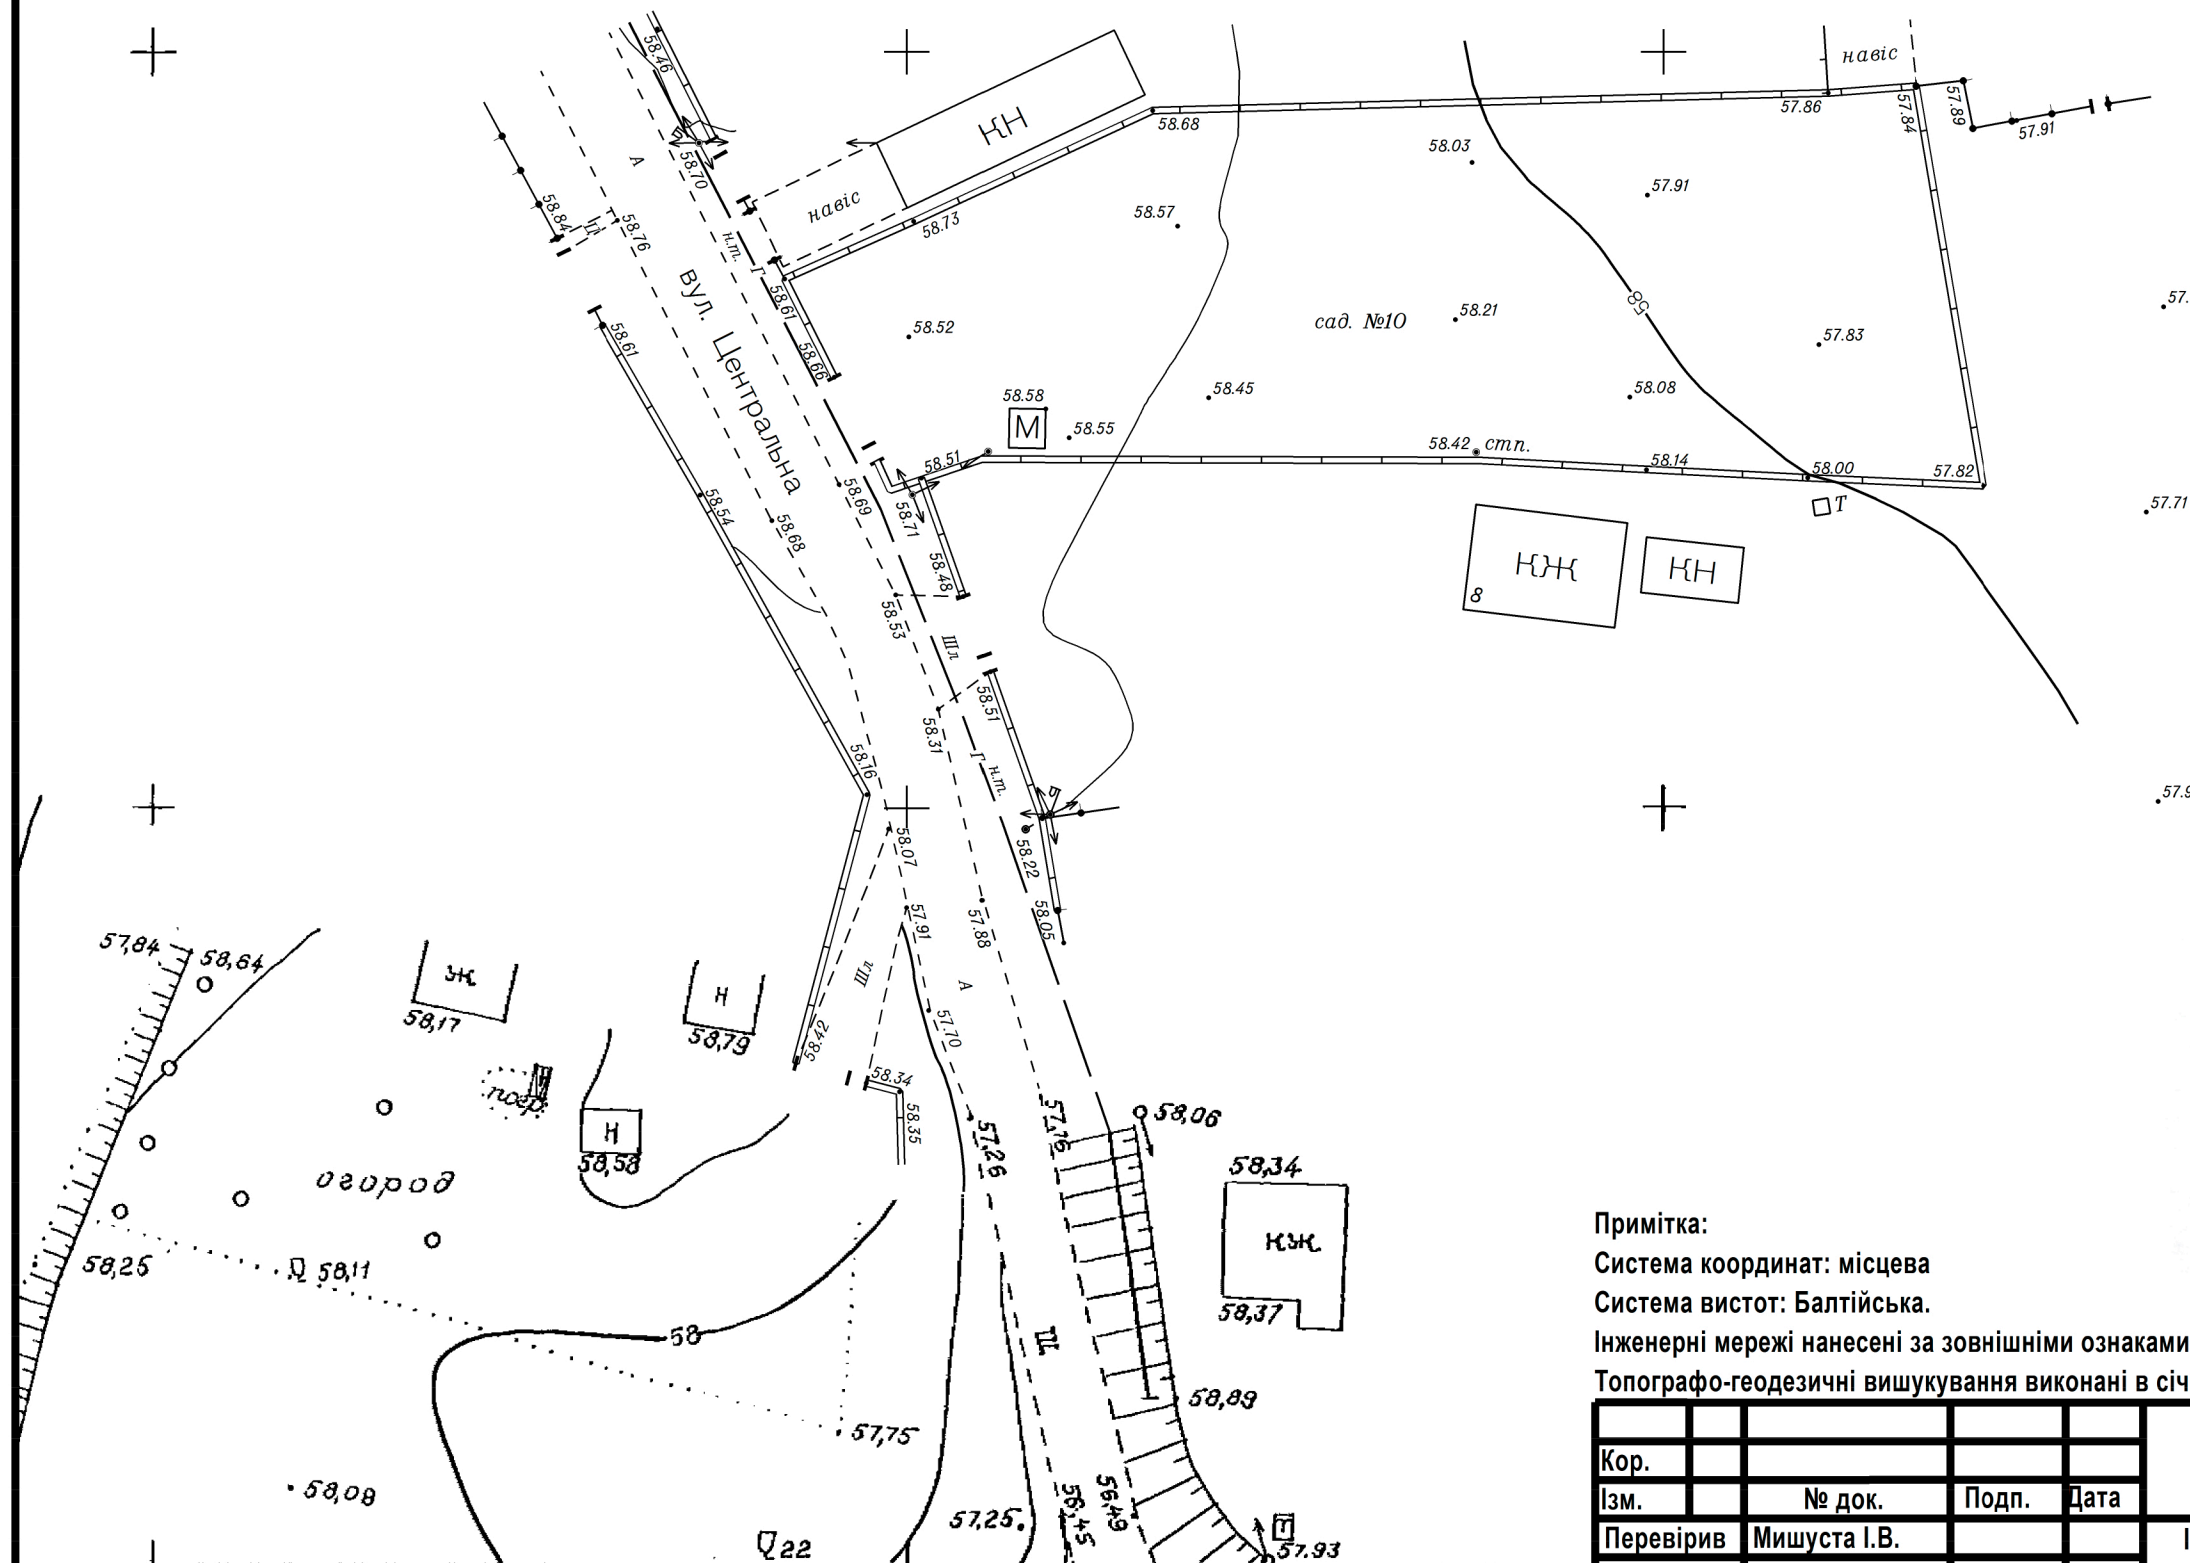

ПРИДАТНО
для прийняття планувальних
ТА ПРОЕКТНИХ РІШЕНЬ

№ 2160 ПІДПИС  DATA 25.01.2021

					Інженерно-геодезичні вишукування за адресою: Дніпропетровська обл., Дніпровський район, смт Обухівка, вул. Центральна,10	Стад.	Аркуш	Аркушів
Кор.							1	1
Ізм.		№ док.	Подп.	Дата				
Перевірів	Мишуста І.В.						ТОВ Інженерний центр "ГЕОБЕСТ"	
Виконав	Мишуста І.В.							
					M 1:500			