


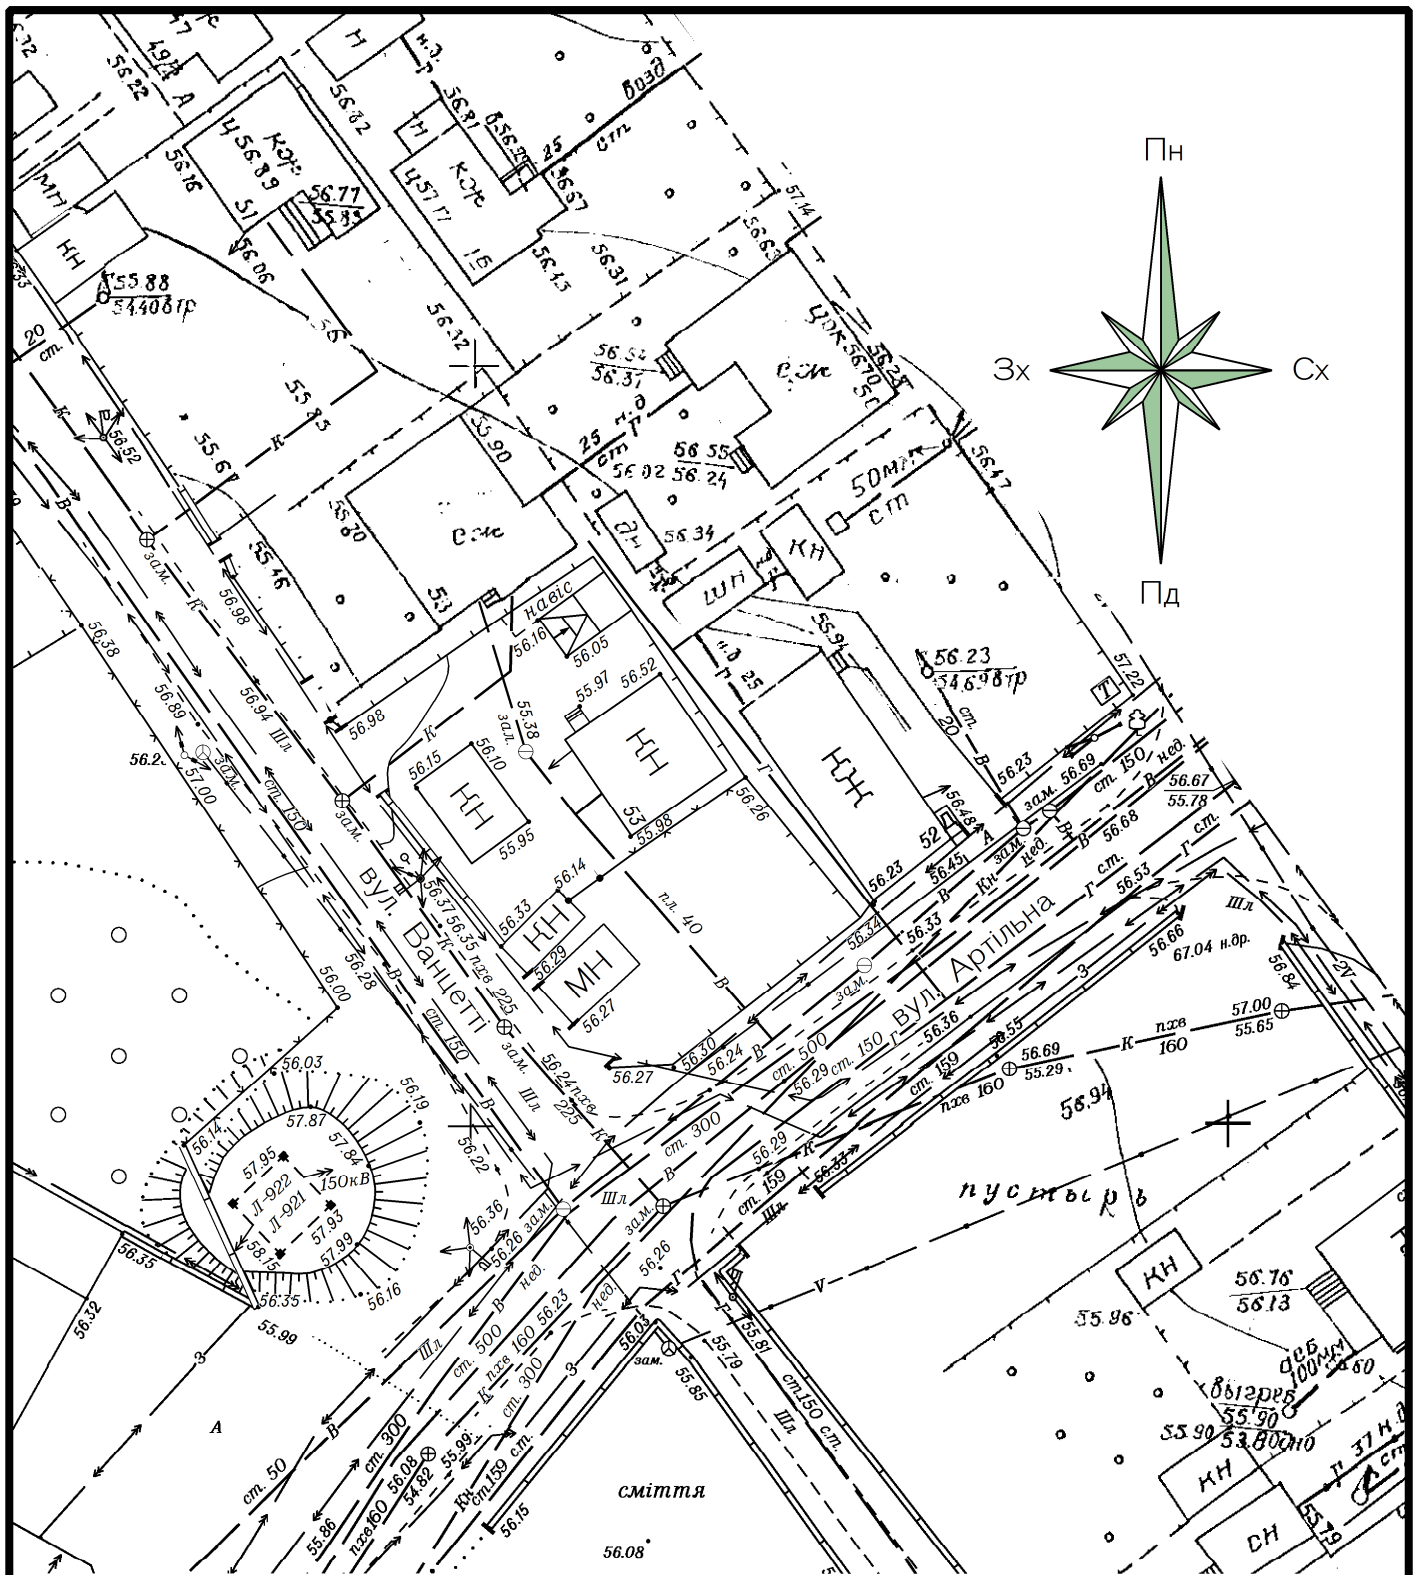

Примітка:

Система координат: СК-63

Система висот: Балтійська.

Інженерні мережі нанесені за зовнішніми ознаками.

Топографо-геодезичні вишукування виконані в лютому 2020 року.

|           |              |        |       |       |   |       |         |
|-----------|--------------|--------|-------|-------|---|-------|---------|
| Кор.      |              |        |       |       | «Інженерно-геодезичні вишукування за адресою: Дніпропетровська область, м. Дніпро, вул. Ванцетті, 53». |       |         |
| Ізм.      |              | № док. | Подп. | Дата  |   |       |         |
| Перевірив | Мишуста І.В. |        |       | 02.21 | М 1:500                                                                                                | Стад. | Аркуш   |
| Виконав   | Мишуста І.В. |        |       |       |   |       | Аркушів |
|           |              |        |       |       |   |       |         |
|           |              |        |       |       | ТОВ ІНЖЕНЕРНИЙ ЦЕНТР "ГЕОБЕСТ"                                                                         |       |         |
|           |              |        |       |       |   |       |         |